


Allegato 2 al Regolamento per la Disciplina del Commercio su Aree Pubbliche

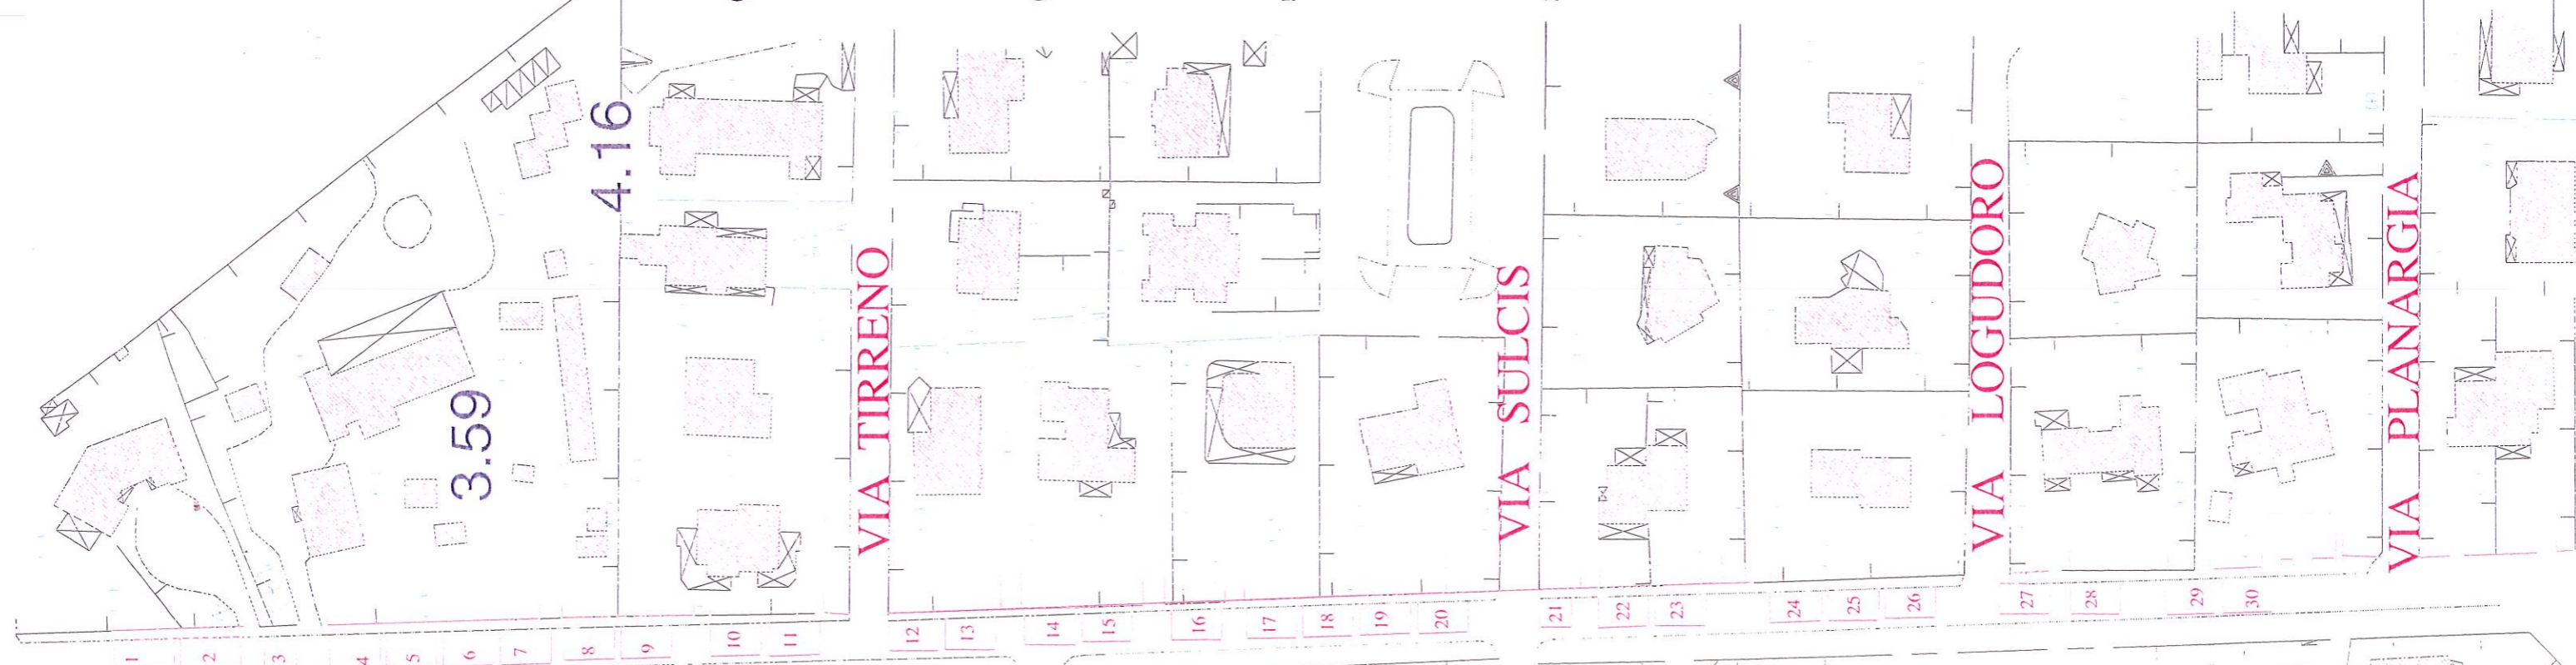

COMUNE DI POSADA
PLANIMETRIA DEL MERCATO SETTIMANALE IN LOCALITA' SAN GIOVANNI

POSTEGGI: N° 30


di cui

N° 5 - Settore Alimentare

N° 14 - Settore Non Alimentari

N° 9 - Settore Produttori Agricoli

N° 2 - Settore Prodotti di Artigianato Tipico e Tradizionale (posteggi liberi)

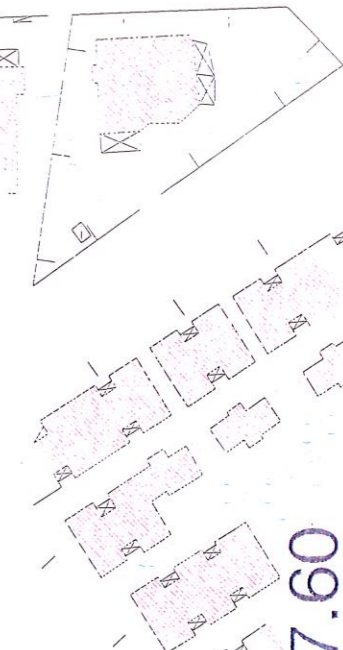

7.60