


**Allegato 1: Scheda sintetica del progetto**

Soggetto Attuatore	COMUNE DI POSADA		
Titolo intervento	Realizzazione del "PARCO ISCOL@, il Campus dell'istruzione del Comune di Posada"		
Localizzazione e indirizzo dell'Area di progetto	Via Peppino Mereu, 3 Posada		
Numero alunni	<ul style="list-style-type: none">• Scuola dell'Infanzia 85 bambini• Scuola Primaria 148 alunni• Scuola Secondaria di Primo Grado 61 Alunni• Totale alunni= 286 unità <p style="text-align: right;"><i>(come da ultimo Piano dimensionamento regionale)</i></p>		
Codice Ares	0910730351 - via P. Mereu , 3 0910730204 - via Amendola, 2		
RUP	Ing. Giovanni Battista Deriu	0784 - 870517	posadaufficio.llpp@libero.it
Direzione didattica	ISTITUTO COMPRENSIVO TORPE' – LODE' – BRUNELLA - POSADA		
Oggetto dell'intervento	SCUOLA PRIMARIA E SCUOLA SECONDARIA DI PRIMO GRADO DI POSADA		
Tipologia intervento	<input checked="" type="checkbox"/> Realizzazione del nuovo campus scolastico	<input type="checkbox"/> Riqualificazione polo scolastico	<input type="checkbox"/> Ristrutturazione vecchio edificio
Descrizione sintetica intervento	La Scuola Primaria e la Scuola Secondaria di Primo Grado saranno accorpate in una cittadella scolastica, con la demolizione del fabbricato scolastico esistente, l'integrazione dell'annesso auditorium nel sistema Campus e la realizzazione di palestra e relativi servizi, in un sistema verde sostenibile.		
Vision della scuola	 <p>L'idea di realizzare il "Parco Iscol@", interno al Parco Tepilora nasce dalla volontà di realizzare una scuola che sia laboratorio di vita, di cittadinanza e comunità, che sia la "piazza della comunità", dove accedere alle opportunità del territorio, dove conoscere e costruire la propria coscienza sociale e lavorativa, e dove recarsi con piacere.</p>		




Mission della scuola	L'accorpamento dei due ordini persegue l'obiettivo della continuità educativa; gli spazi saranno flessibili e polifunzionali, adatti anche per le attività di laboratorio extrascolastico. Saranno privilegiate le attività all'aperto, per promuovere la cultura dell'ecologia e della sostenibilità.		
Ambiti funzionali	<input type="checkbox"/> Spazi didattici collettivi (3 laboratori, biblioteca, palestra, verde, auditorium) <input type="checkbox"/> Aula Magna <input type="checkbox"/> Mensa <input type="checkbox"/> Palestra <input type="checkbox"/> Uffici amministrativi <input type="checkbox"/> Aree verdi esterne (Non-strutturata e strutturata)	n. 7 n. 1 n. 1 n. 1 n. 3 n. 2	
Categoria lavori	OG1 (edifici civili ed industriali)		
Descrizione dell' eventuale rischio	Rischio Idro-geologico: Area di intervento in zona Hg2 Rischio Amianto: assente.		
Descrizione dell' eventuale vincolo	Vincolo paesaggistico: L'area rientra all'interno della fascia protetta dal PPR, Beni paesaggistici ambientali (ex art. 143 D.L.gs n.42/2004), Ex Vincolo D.M. n.1497/1968 (Fascia costiera). Vincolo archeologico: assente.		
Contesto urbanistico e viabilità/mobilità	Sistemi urbanistici e della viabilità: analisi e indicazioni progettuali indicate all'interno del DPP		
Copertura rete Fibra	<input type="checkbox"/> Presente nell'edificio <input type="checkbox"/> Presente nelle vicinanze <input checked="" type="checkbox"/> Assente		
Situazione attuale dell'edificio	L'edificio scolastico esistente da demolire e l'auditorium da mantenere sono stati analizzati nel DPP, sotto i seguenti aspetti:		
		Scuola Primaria	Auditorium
Situazione attuale degli impianti	<ul style="list-style-type: none"> • statica/strutturale • copertura/tetto • infissi • arredi • aree esterne 	Non-Idoneo Non-Idoneo Non-Idoneo Non-Idoneo Non-Idoneo	Idoneo Idoneo Da verificare Da verificare Non-Idoneo
	<ul style="list-style-type: none"> • elettrico • idraulico • anti- incendio • raffreddamento/riscaldamento • produzione energia • cablaggio/dati 	Non-Idoneo Non-Idoneo Non-Idoneo Non-Idoneo Non-Idoneo Non-Idoneo	Da verificare Da verificare Non-Idoneo Non-Idoneo Assente Assente
Dettagli tecnici sugli ambienti esistenti (n., superficie, stato)	Aule Auditorium Laboratori Uffici	9 1 0 0	



	<i>Servizi</i>	<i>0</i>
	<i>Mensa</i>	<i>0</i>
	<i>Palestra e Spazi sportivi esterni</i>	<i>0</i>
<i>Alunni frequentanti la Scuola Primaria e la Scuola Secondaria di 1° grado</i>	<i>184</i>	
<i>Popolazione studentesca (andamento e valore assoluto)</i>	<i>La popolazione studentesca frequentante la Scuola Primaria e la Scuola Secondaria di 1° grado ha un andamento crescente, con la previsione di almeno una classe aggiuntiva per ogni anno fino al 2021.</i>	<i>300/375</i>
<i>Attività didattiche attuate, eventuali indirizzi scolastici e progetti in corso</i>	<i>“Tuttestorie”, studio del litorale e del sistema fluviale (Parco Tepilora), ecologia, storia locale, ceramica, cinema, teatro e musica.</i>	
<i>Superficie lorda di progetto</i>	<i>10.500,00 mq ca. (inclusi spazi da recuperare/ristrutturare anche aree esterne in mq)</i>	
<i>Livello di progettazione attuale</i>	<i>/</i>	
<i>Costo Totale</i>	€ 5.000.000,00	
<i>Copertura Finanziaria</i>	Indicare la fonte di finanziamento: x Finanziamento Iscol@ € 4.500.000,00 x Cofinanziamento comunale per € 500.000,00 (10%)	
<i>Inserire di seguito:</i> <input type="checkbox"/> <input checked="" type="checkbox"/> <i>Organigramma funzionale</i> <input type="checkbox"/> <i>Sezioni</i> <input type="checkbox"/> <i>Piante</i> <input type="checkbox"/> <input checked="" type="checkbox"/> <i>Inquadramento in scala 1:5000</i>		



Schema funzionale Campus dell'istruzione di Posada (Via VIA PEPPINO MEREU 3 /0910730351)

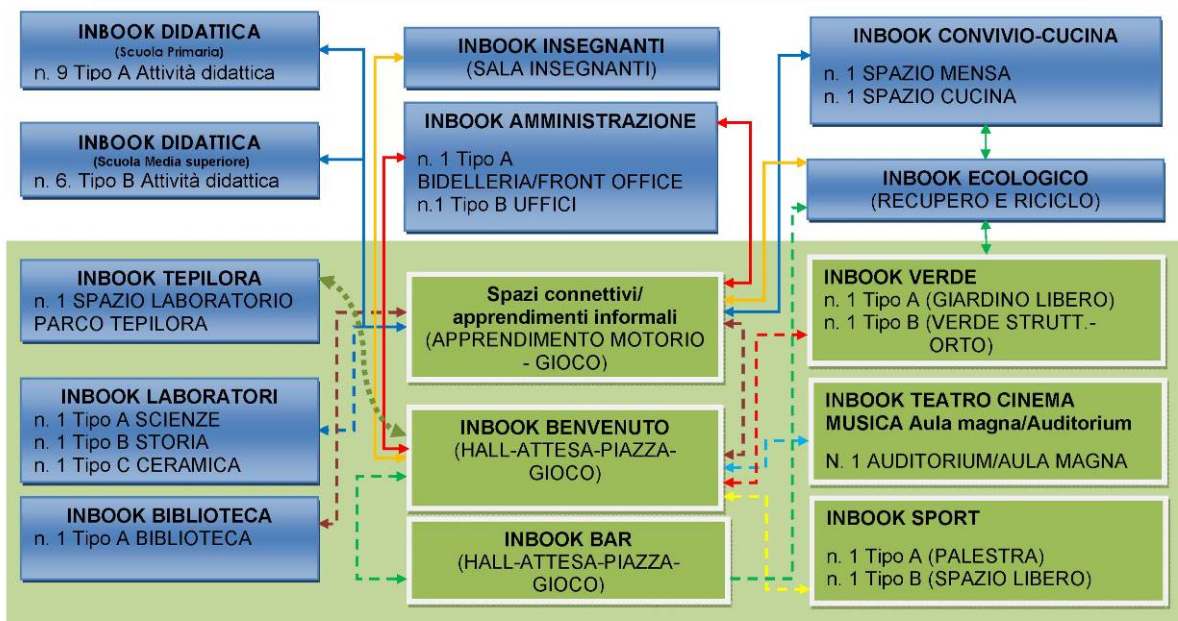

----- Connessioni pubbliche da adattare alle proprie esigenze
———— Connessioni interne alla scuola da adattare alle proprie esigenze

AREA PUBBLICA

Descrivere la tipologia di area e la tipologia di ogni singolo spazio evidenziando anche le esigenze funzionali, qualitative e quantitative degli arredi

Organigramma funzionale



Inquadramento in scala 1:5000