


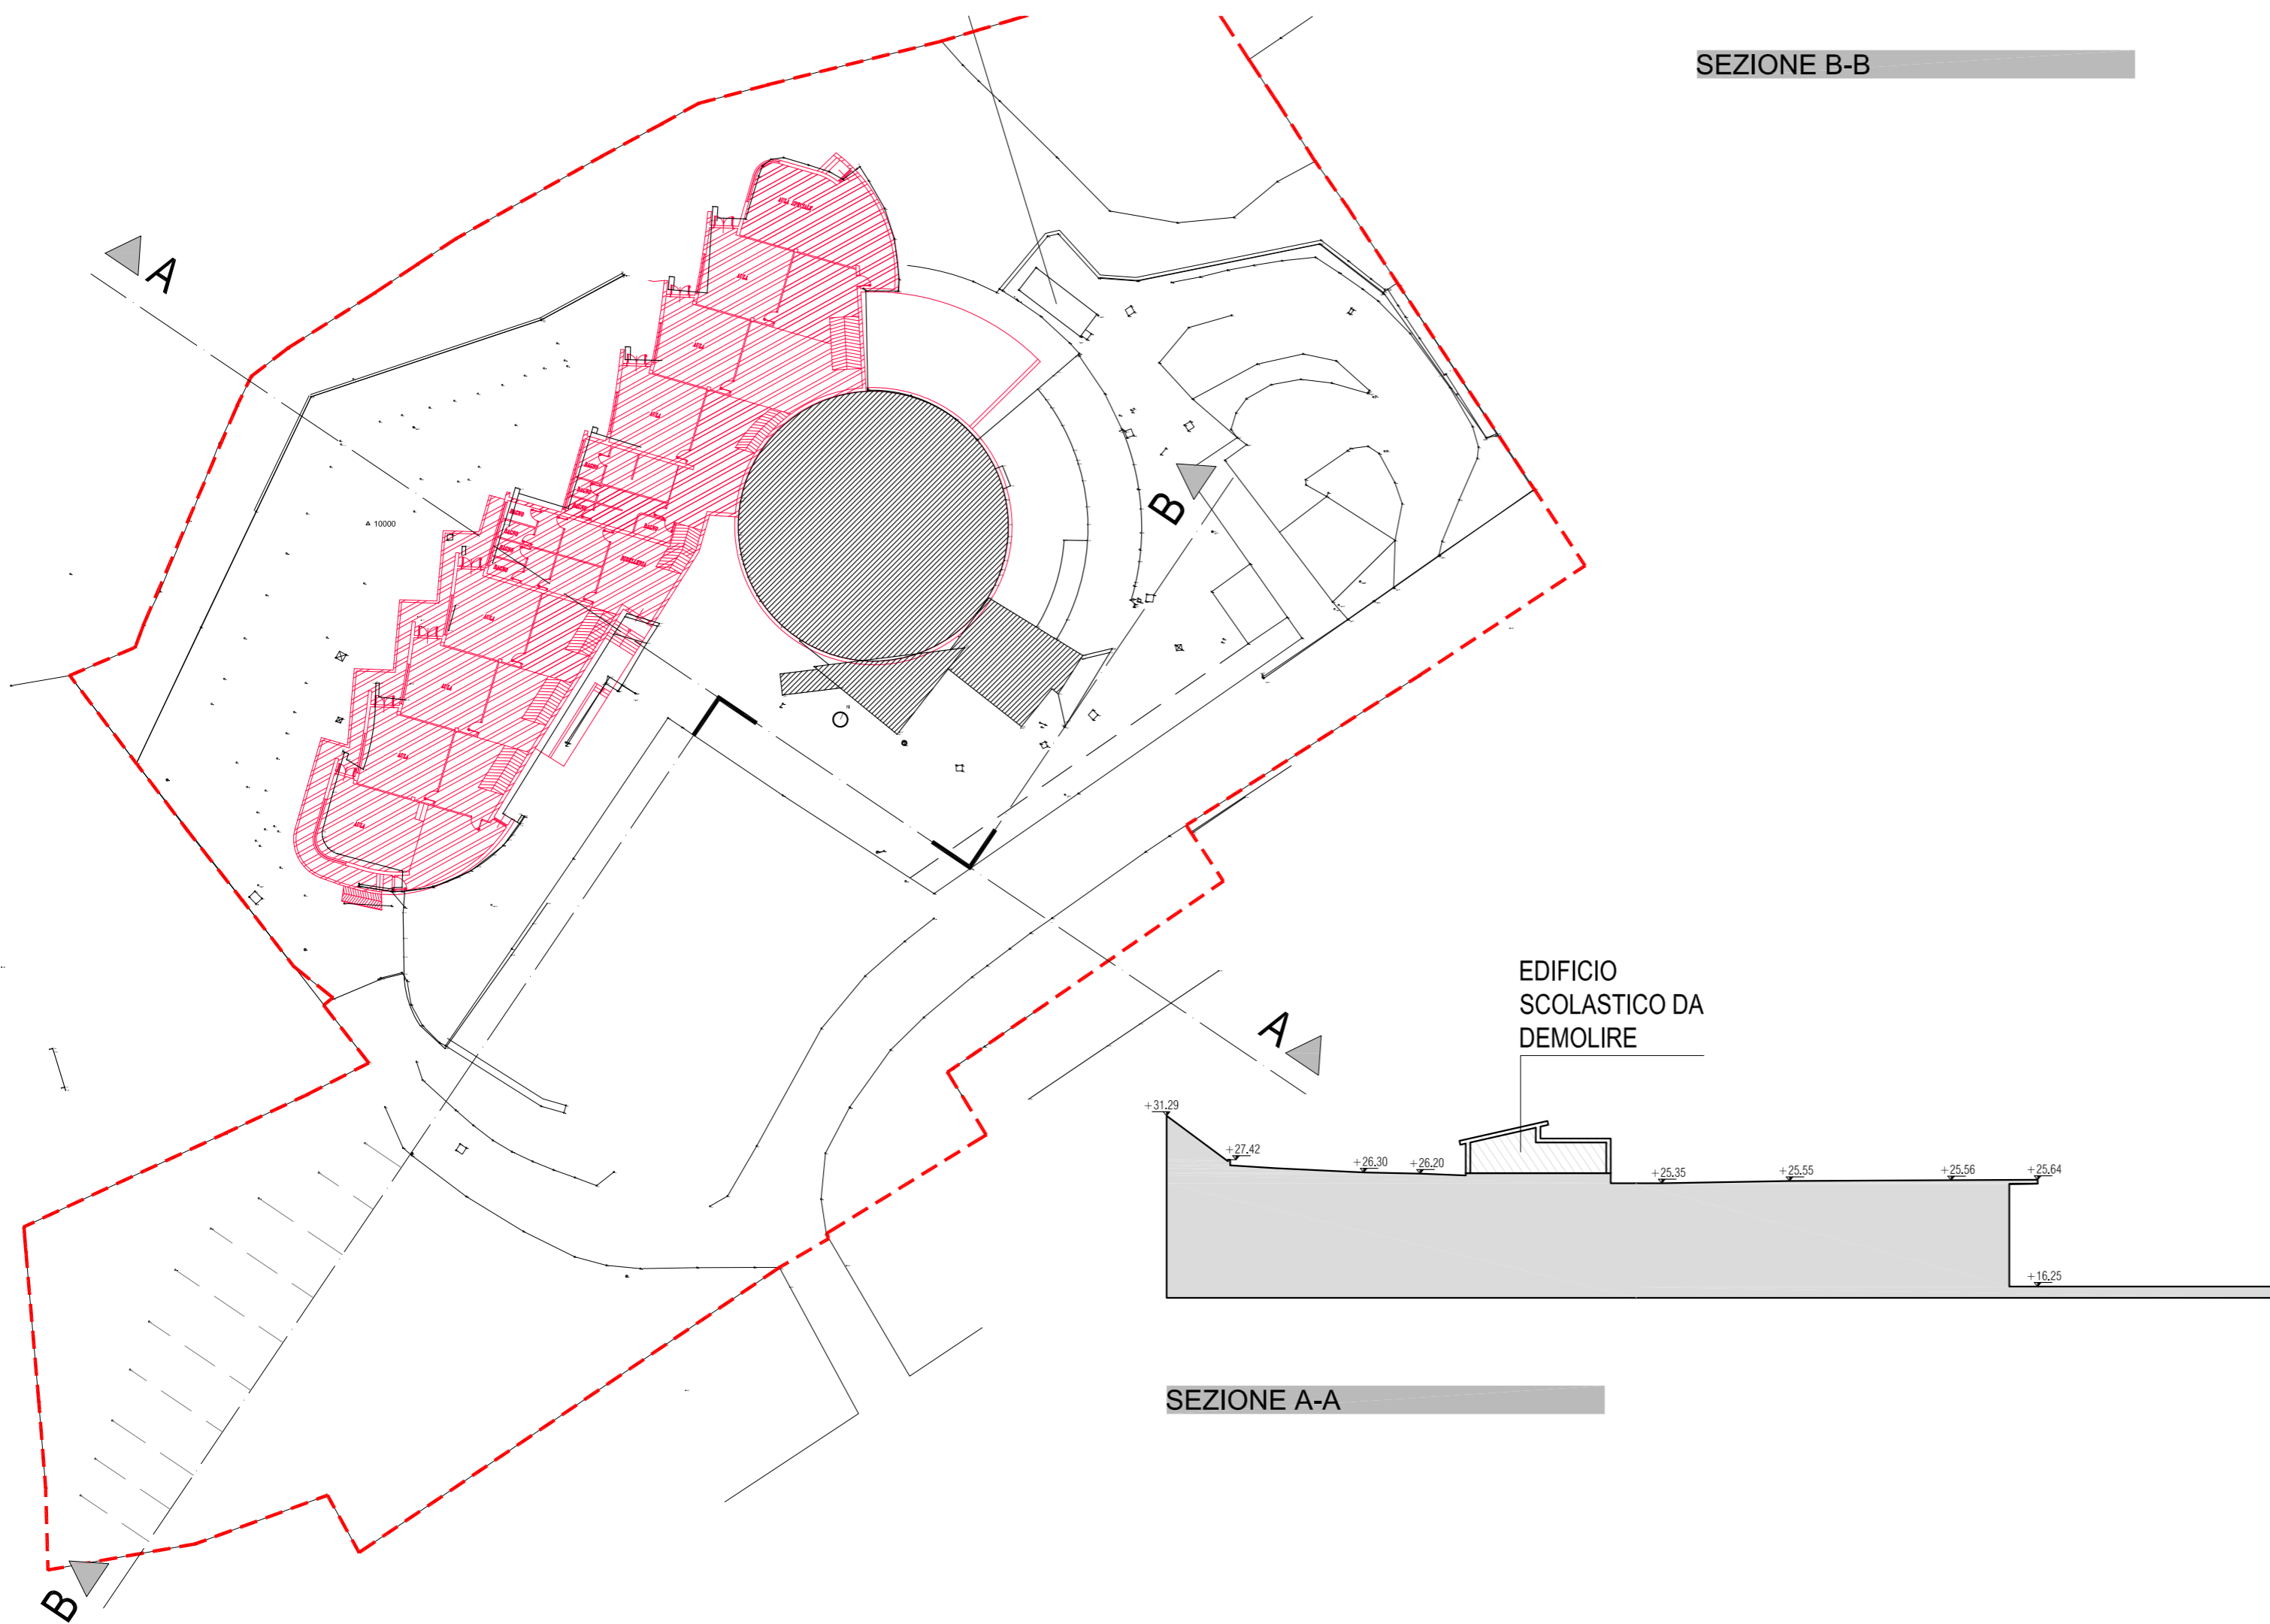

SEZIONE B-B



SEZIONE A-A

LEGENDA DEI LAYER SU FILE .DWG:

LAYER ESTERNI= LINEE DI CONGIUNZIONE DI PUNTI RILEVATI
 LAYER PT_GPS_CENT= PUNTI RILEVATI ALTIMETRICAMENTE
 LAYER DISEGNO SCUOLA PROGETTO= GRAFICA DEL PROGETTO DI ARCHIVIO
 LAYER STAZIONE TOTALE SENZA ALTIMETRIA= PUNTI MATERIALI RILEVATI CON STAZIONE TOTALE
 LAYER CONFINI DEL LOTTO OGGETTO DI INTERVENTO= CONFINI DEL LOTTO

COMUNE DI POSADA

PROVINCIA DI NUORO



ISCOL@

Piano straordinario di edilizia scolastica Iscol@
 INTERVENTO IN ASSE I "Scuole del nuovo millennio"



"PARCO ISCOL@"

Il Campus dell'istruzione del Comune di Posada (Nu)

ELABORATO:

DOCUMENTO PRELIMINARE ALLA PROGETTAZIONE

OGGETTO:

PLANIMETRIA E SEZIONI DEL LOTTO DI INTERVENTO

DATA:

16/06/2017

COMMESSA:

SCALA:

1:500

N. TAVOLA:

3